

# MIRADOR DEL CASTILLO - 4ª FASE - MEDELLÍN

## - 5 VIVIENDAS UNIFAMILIARES DE PROTECCIÓN OFICIAL -

### VIVIENDA "TIPO C" - CUADRO DE SUPERFICIES

#### PLANTA BAJA

|                    |                      |
|--------------------|----------------------|
| Porche acceso(50%) | 00.70 m <sup>2</sup> |
| Estar-comedor      | 24.33 m <sup>2</sup> |
| Baño 01            | 04.11 m <sup>2</sup> |
| Distribuidor 01    | 01.60 m <sup>2</sup> |
| Despensa           | 01.20 m <sup>2</sup> |
| Cocina             | 12.71 m <sup>2</sup> |
| Tendedero(50%)     | 01.58 m <sup>2</sup> |

#### PLANTA ALTA

|                 |                      |
|-----------------|----------------------|
| Dormitorio 01   | 14.19 m <sup>2</sup> |
| Baño 02         | 04.94 m <sup>2</sup> |
| Distribuidor 02 | 03.56 m <sup>2</sup> |
| Dormitorio 02   | 10.43 m <sup>2</sup> |
| Dormitorio 03   | 10.75 m <sup>2</sup> |


|               |                      |
|---------------|----------------------|
| TOTAL P. BAJA | 46.23 m <sup>2</sup> |
| TOTAL P. ALTA | 43.77 m <sup>2</sup> |

TOTAL VIVIENDA 90.00 m<sup>2</sup>


|          |                      |
|----------|----------------------|
| Garaje   | 18.18 m <sup>2</sup> |
| Trastero | 08.00 m <sup>2</sup> |

TOTAL ÚTIL 116.18 m<sup>2</sup>

TOTAL CONSTRUIDA 146.70 m<sup>2</sup>

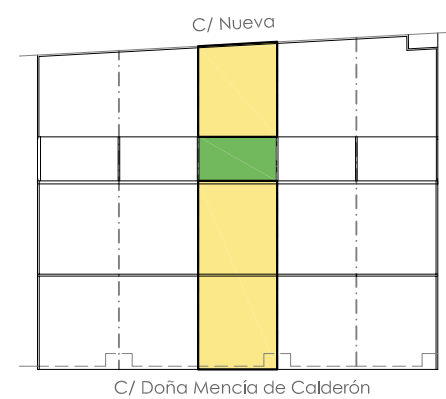

Nota: Este documento tiene carácter de información comercial, sujeto a modificaciones por necesidades de proyecto, obra, u obtención de licencias; no siendo vinculante desde el punto de vista contractual. Amueblado general de la vivienda y arbolado en zonas privadas no incluidos.

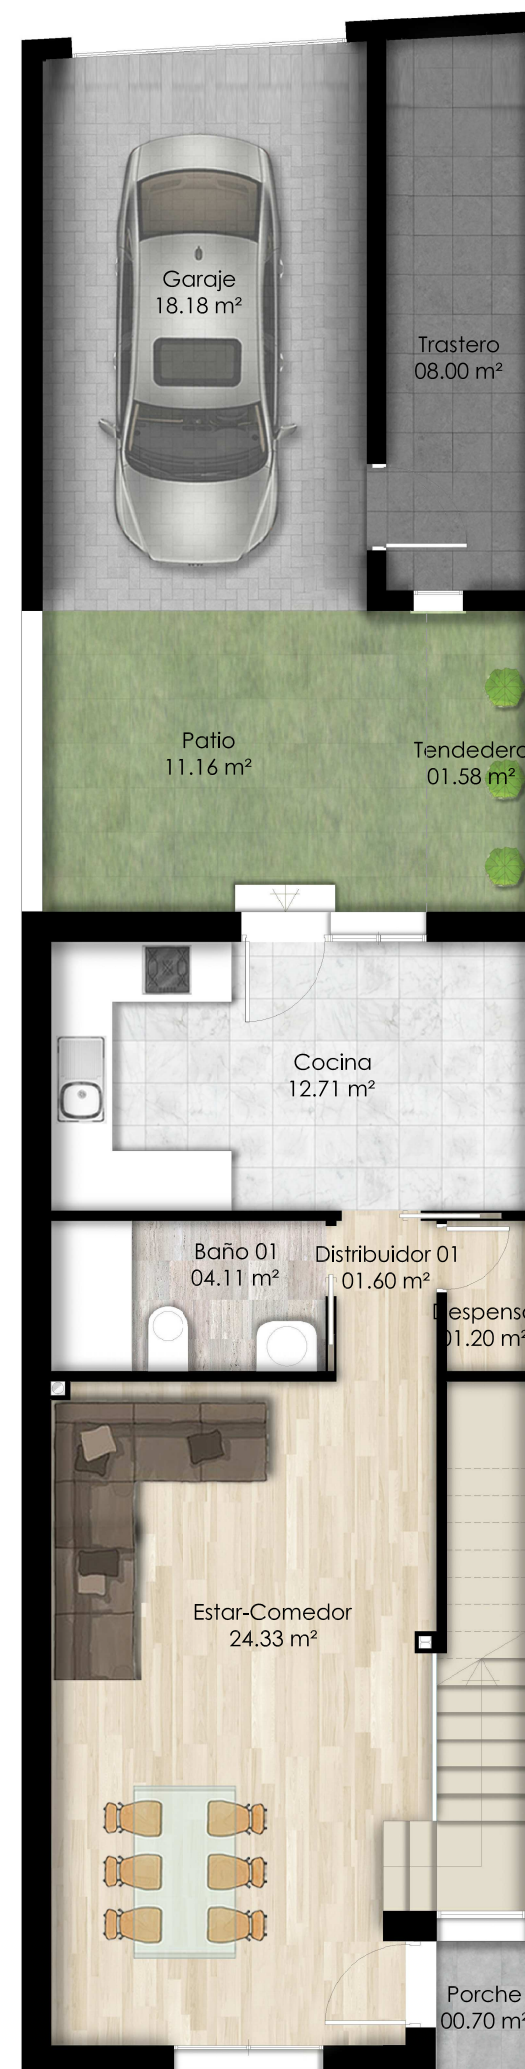

PLANTA BAJA



PLANTA ALTA